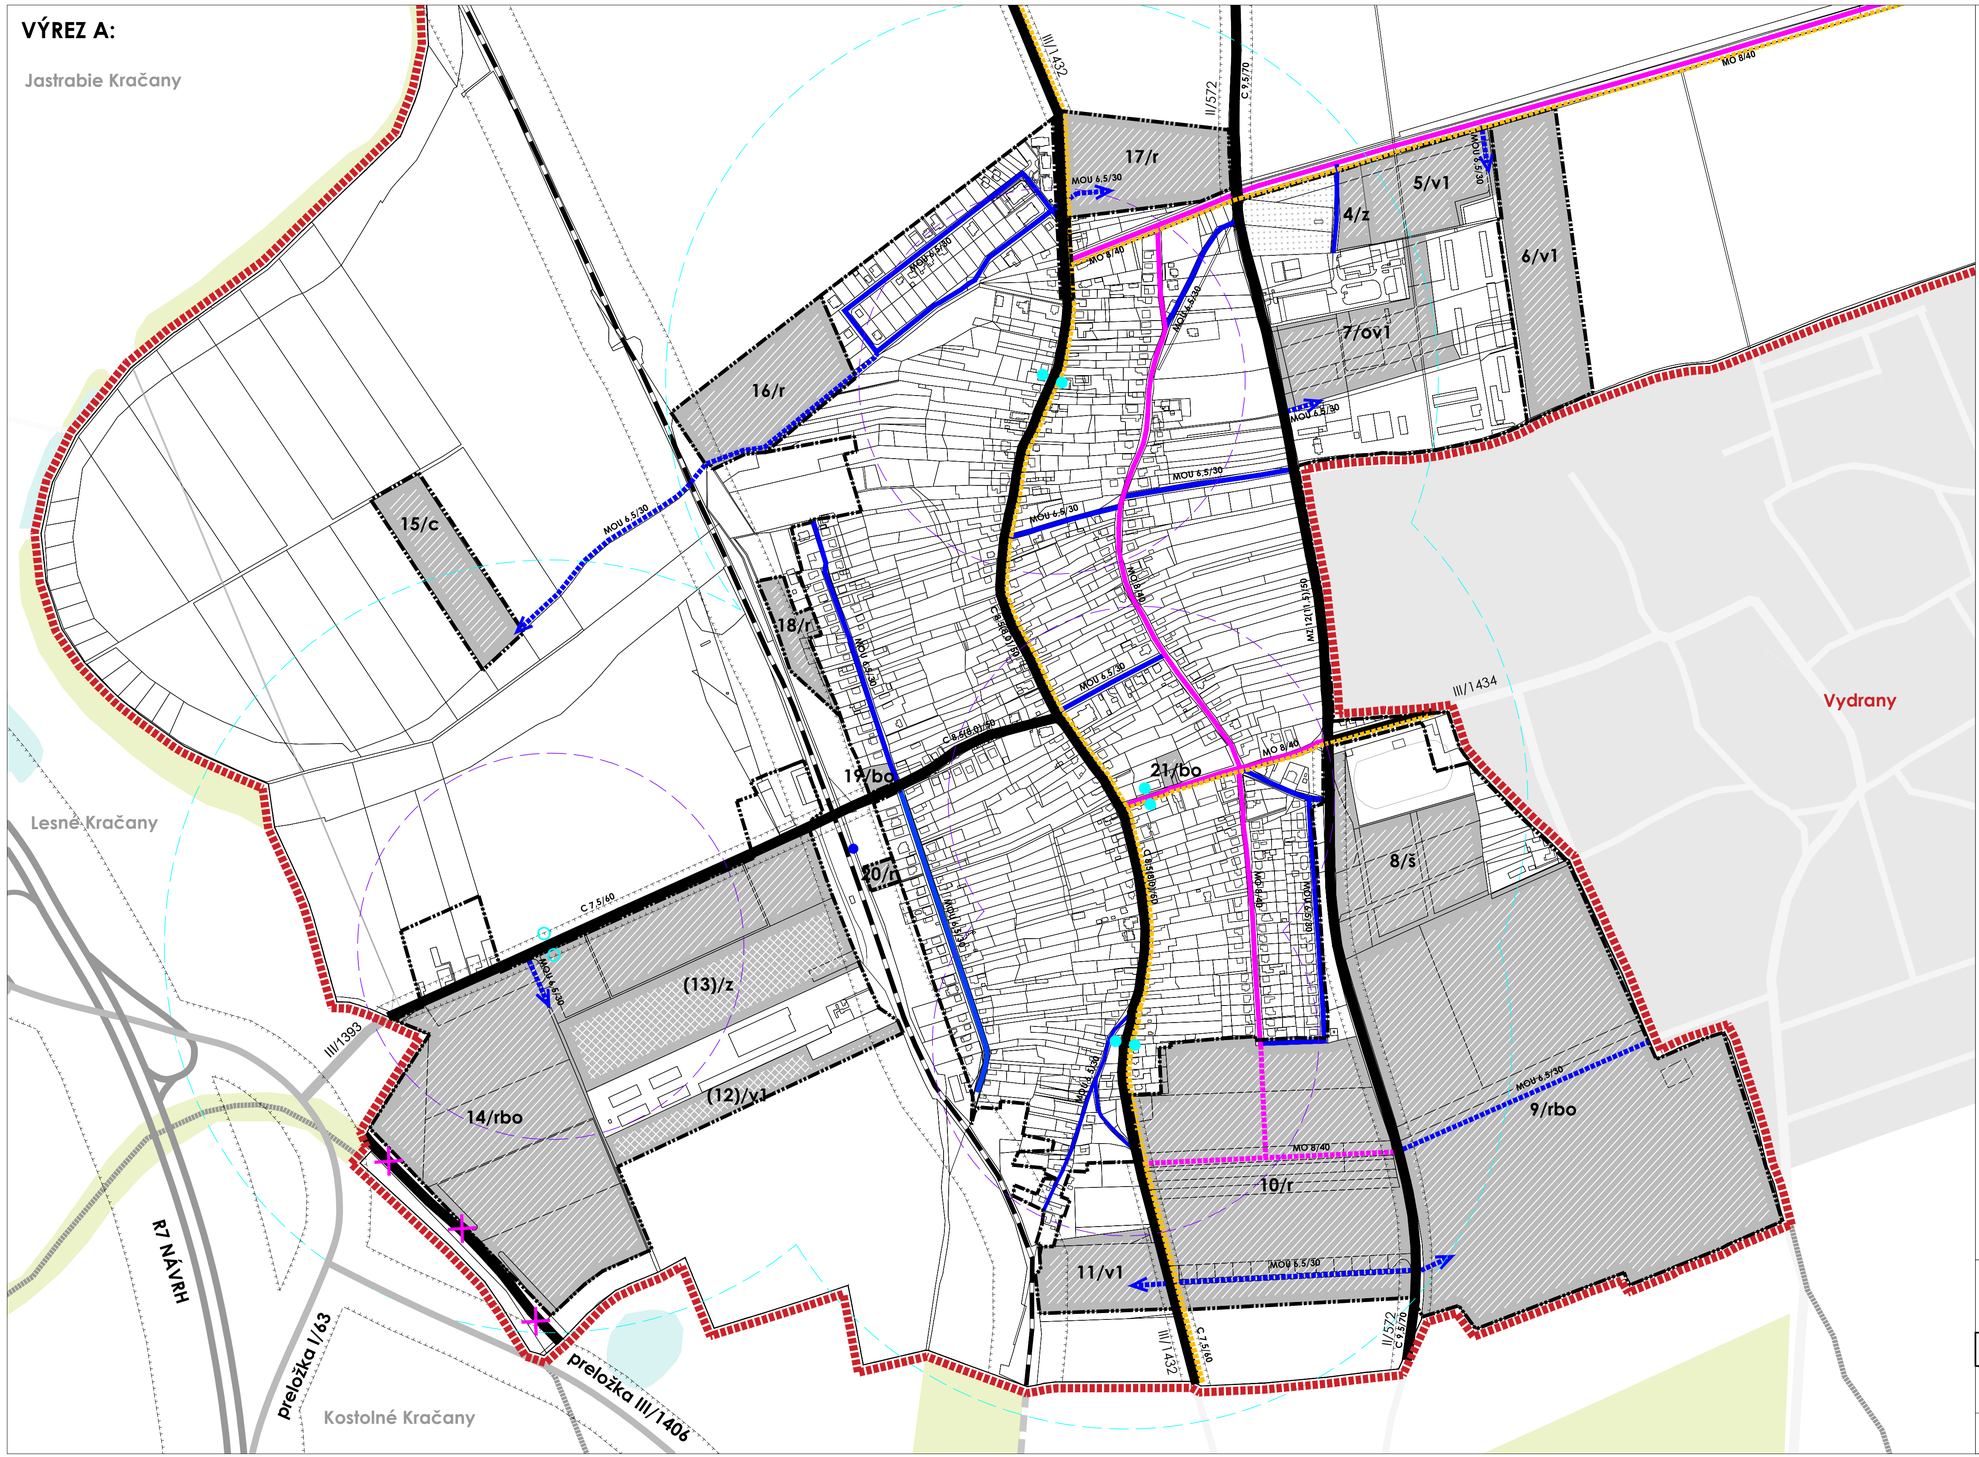

LEGENDA:

	STAV	NÁVRH	VÝHĽAD
ADMINISTRATÍVNE HRANICE			
HRANICA KATASTRÁLNEHO ÚZEMIA			
HRANICA ZASTAVANÉHO ÚZEMIA			
LIMITY VYUŽITIA ÚZEMIA			
OCHRANNÉ PÁSMA VŠETKÝCH DRUHOV			
ROZVOJOVÉ ZÁMERY OBCE			
ROZVOJOVÉ PLOCHY A ICH OZNAČENIE		10/r	(13)/z
VEREJNÉ DOPRAVNÉ NAPOJENIE			
ZBERNÁ KOMUNIKÁCIA - CESTA II. TRIEDY			
ZBERNÁ KOMUNIKÁCIA - CESTY III. TRIEDY			
OBSLUŽNÁ KOMUNIKÁCIA C2			
OBSLUŽNÁ KOMUNIKÁCIA C3			
CYKLOTRASY			
ZASTÁVKY HD / ŽELEZNIČNÁ ZASTÁVKA			
DOSTUPNOSŤ 300m a 600m K ZASTÁVKAM HD			
ŽELEZNIČNÁ TRAŤ			
JAVY NA ZRUŠENIE			

ÚZEMNÝ PLÁN OBCE

VEĽKÉ BLAHOVO

MIERKA: 0 50 100 150m

NÁVRH

Výkres riešenia verejného dopravného vybavenia **4**

OBSTARÁVATEĽ:	SPRACOVATEĽ:	MIERKA: 1:5 000
OBEC VEĽKÉ BLAHOVO	DMTeam s.r.o.	DÁTUM: 2016